



セキスイハイムスポーツアリーナ

平面図(1F)

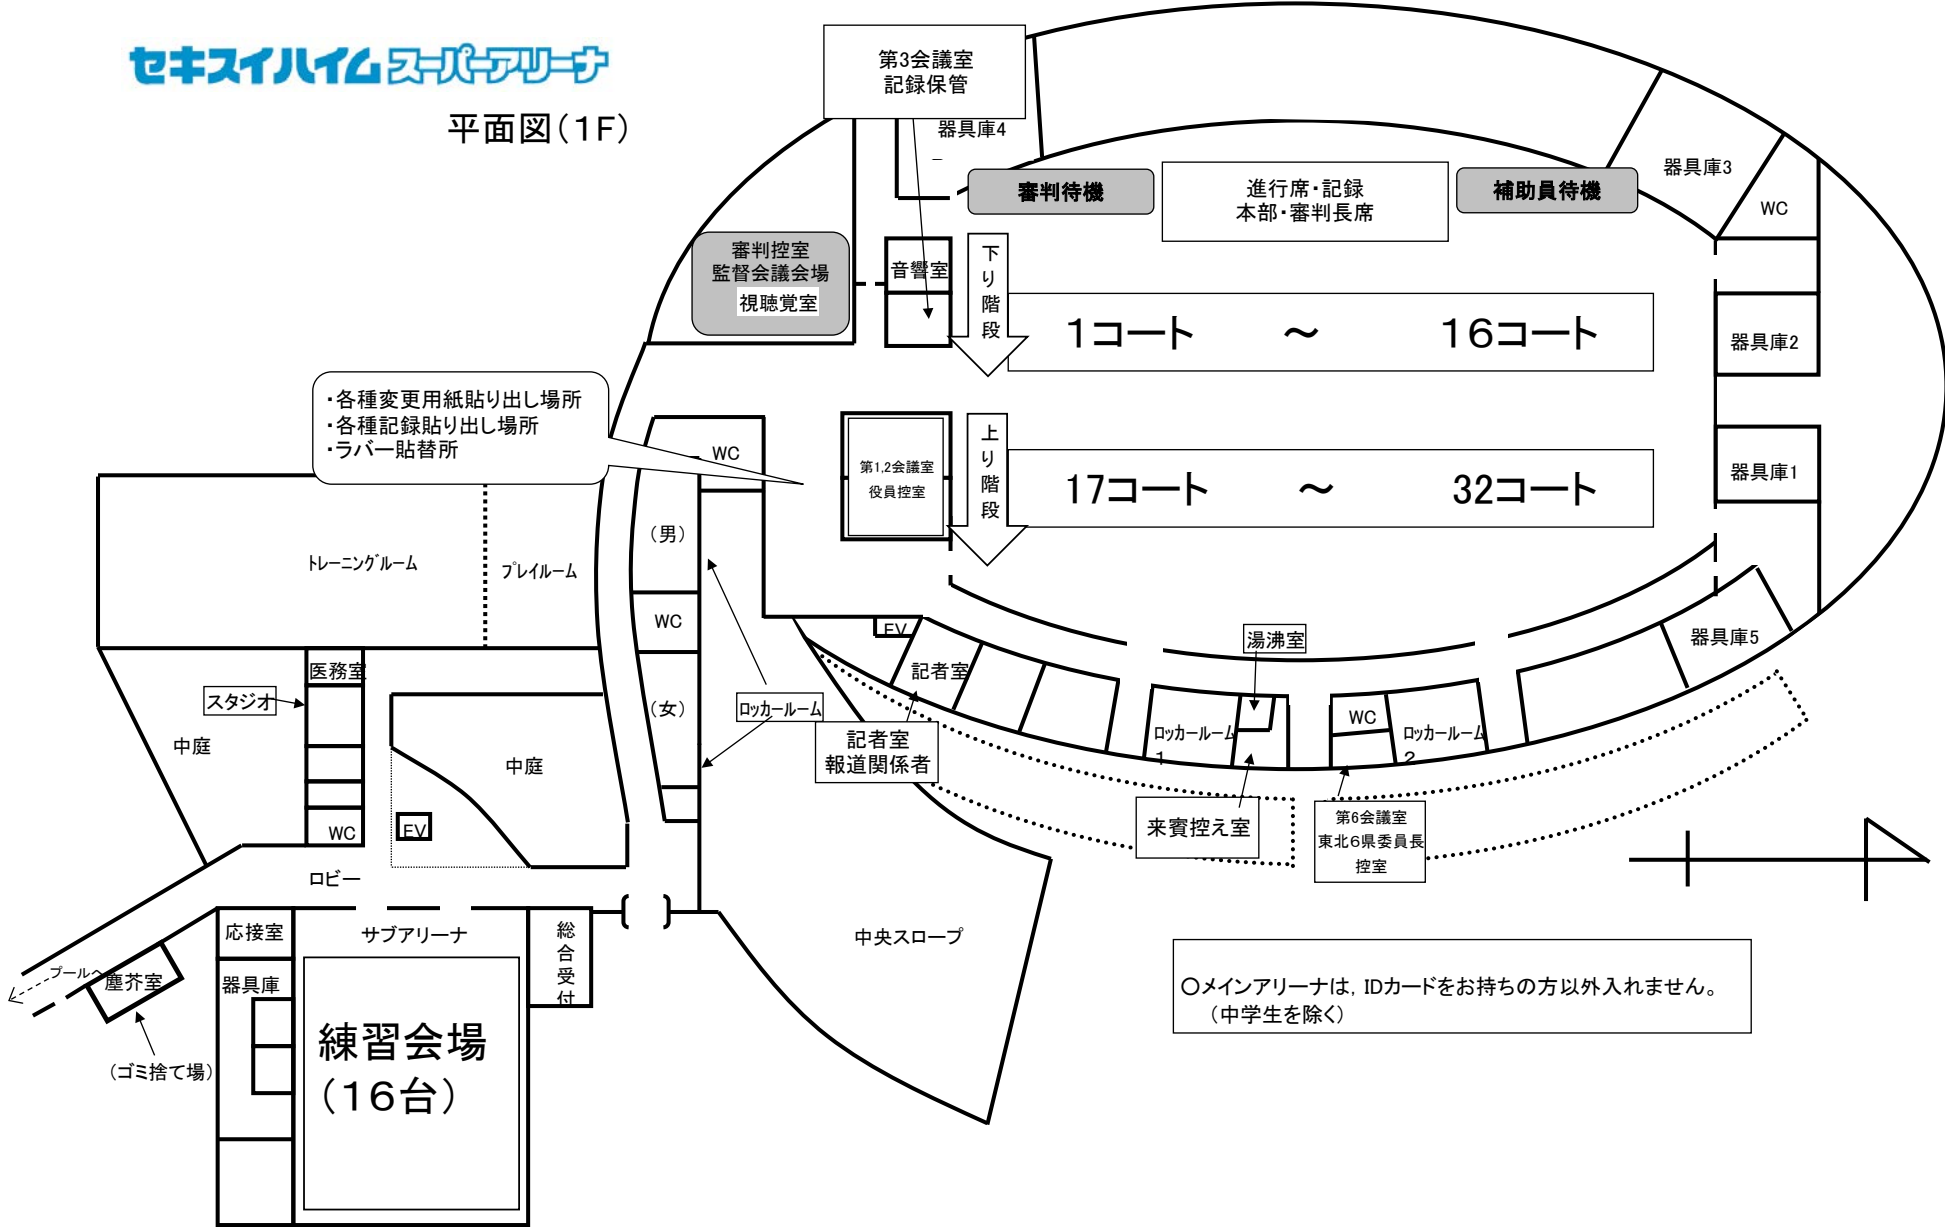

セキスイハイムスーパーアリーナ

平面図(2F)

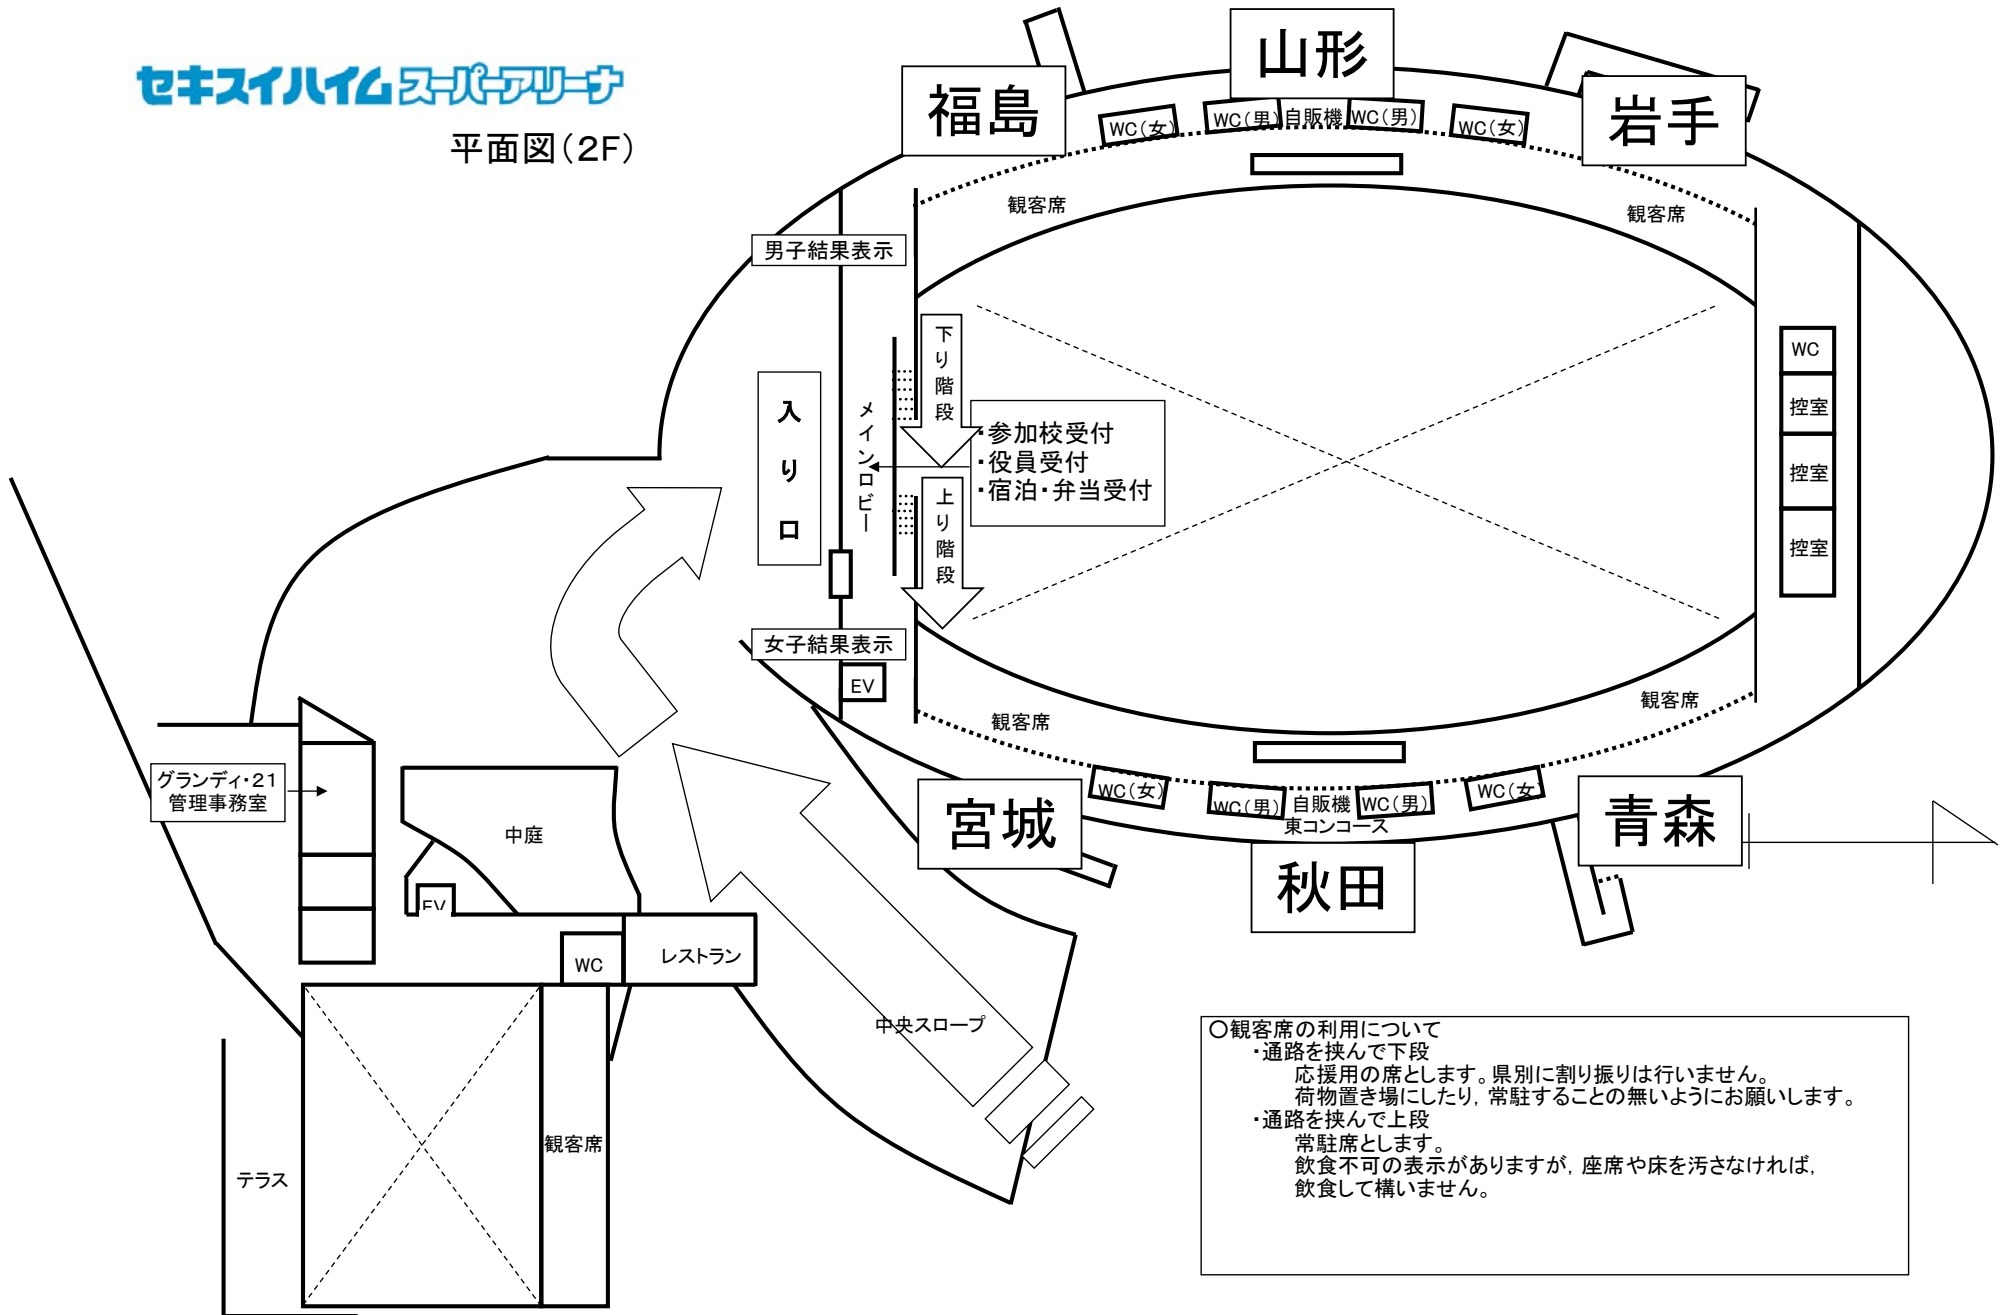

○観客席の利用について

- ・通路を挟んで下段
応援用の席とします。県別に割り振りは行いません。
荷物置き場にしたり、常駐することの無いようにお願いします。
- ・通路を挟んで上段
常駐席とします。
飲食不可の表示がありますが、座席や床を汚さなければ、
飲食して構いません。